


FOLHA CADASTRAL

C 717267

PLANTA DE SITUAÇÃO

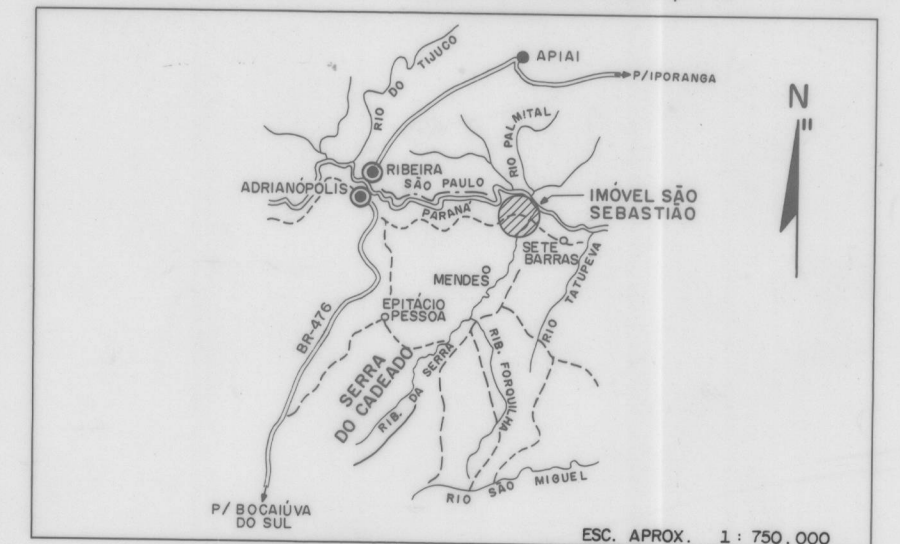

CONVENÇÕES


LIMITES	
INTERNACIONAL	---
INTERESTADUAL	---
INTERMUNICIPAL	---
DIVISA DE LOTES	---
VIAS DE TRANSPORTES	
AUTO ESTRADA	==
RODOVIA PAVIMENTADA	==
ESTRADA DE LEITO NATURAL	---
CAMINHO	---
PONTE, PINGUELA	==
ESTRADA DE FERRO	---
VÉRTICES	
1ª ORDEM	△
2ª ORDEM	△
MARCO DE DIVISA	○
PONTO DIGITALIZADO	●
HIDROLOGIA	
RIO	~~~~~
RIBEIRÃO OU SANGA	~~~~~
LAGO	
REPRESA OU BARRAGEM	
VALA	~~~~~
BANHADO	~~~~~

ARTICULAÇÃO DA FOLHA

	C 717 270	C 720 270
	C 717 267	C 720 267
C 715 265	C 717 265	C 720 265



ESCALA 1:50.000

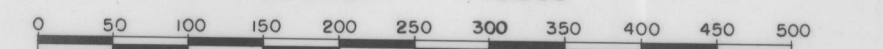

instituto de terras, cartografia e florestas
VINCULADO A SECRETARIA DA AGRICULTURA - GOVERNO DO PARANÁ

IMÓVEL: SÃO SEBASTIÃO - PERÍMETRO "O"

MUNICÍPIO: ADRIANÓPOLIS ÁREA: 2 705,7173 ha

COMARCA: BOCAIUVA DO SUL PERÍMETRO: 46891,74 m


CONFERE: APROVO:

EXECUTADO POR: FOLHA

ESTEIO ENGENHARIA E AEROLEVANTAMENTOS S.A. C 717 267

ESCALA: 1:5.000

RESR. TEC. WELLINGTON C. DA ROCHA-CREA Nº 476-D DATA: MARÇO/86

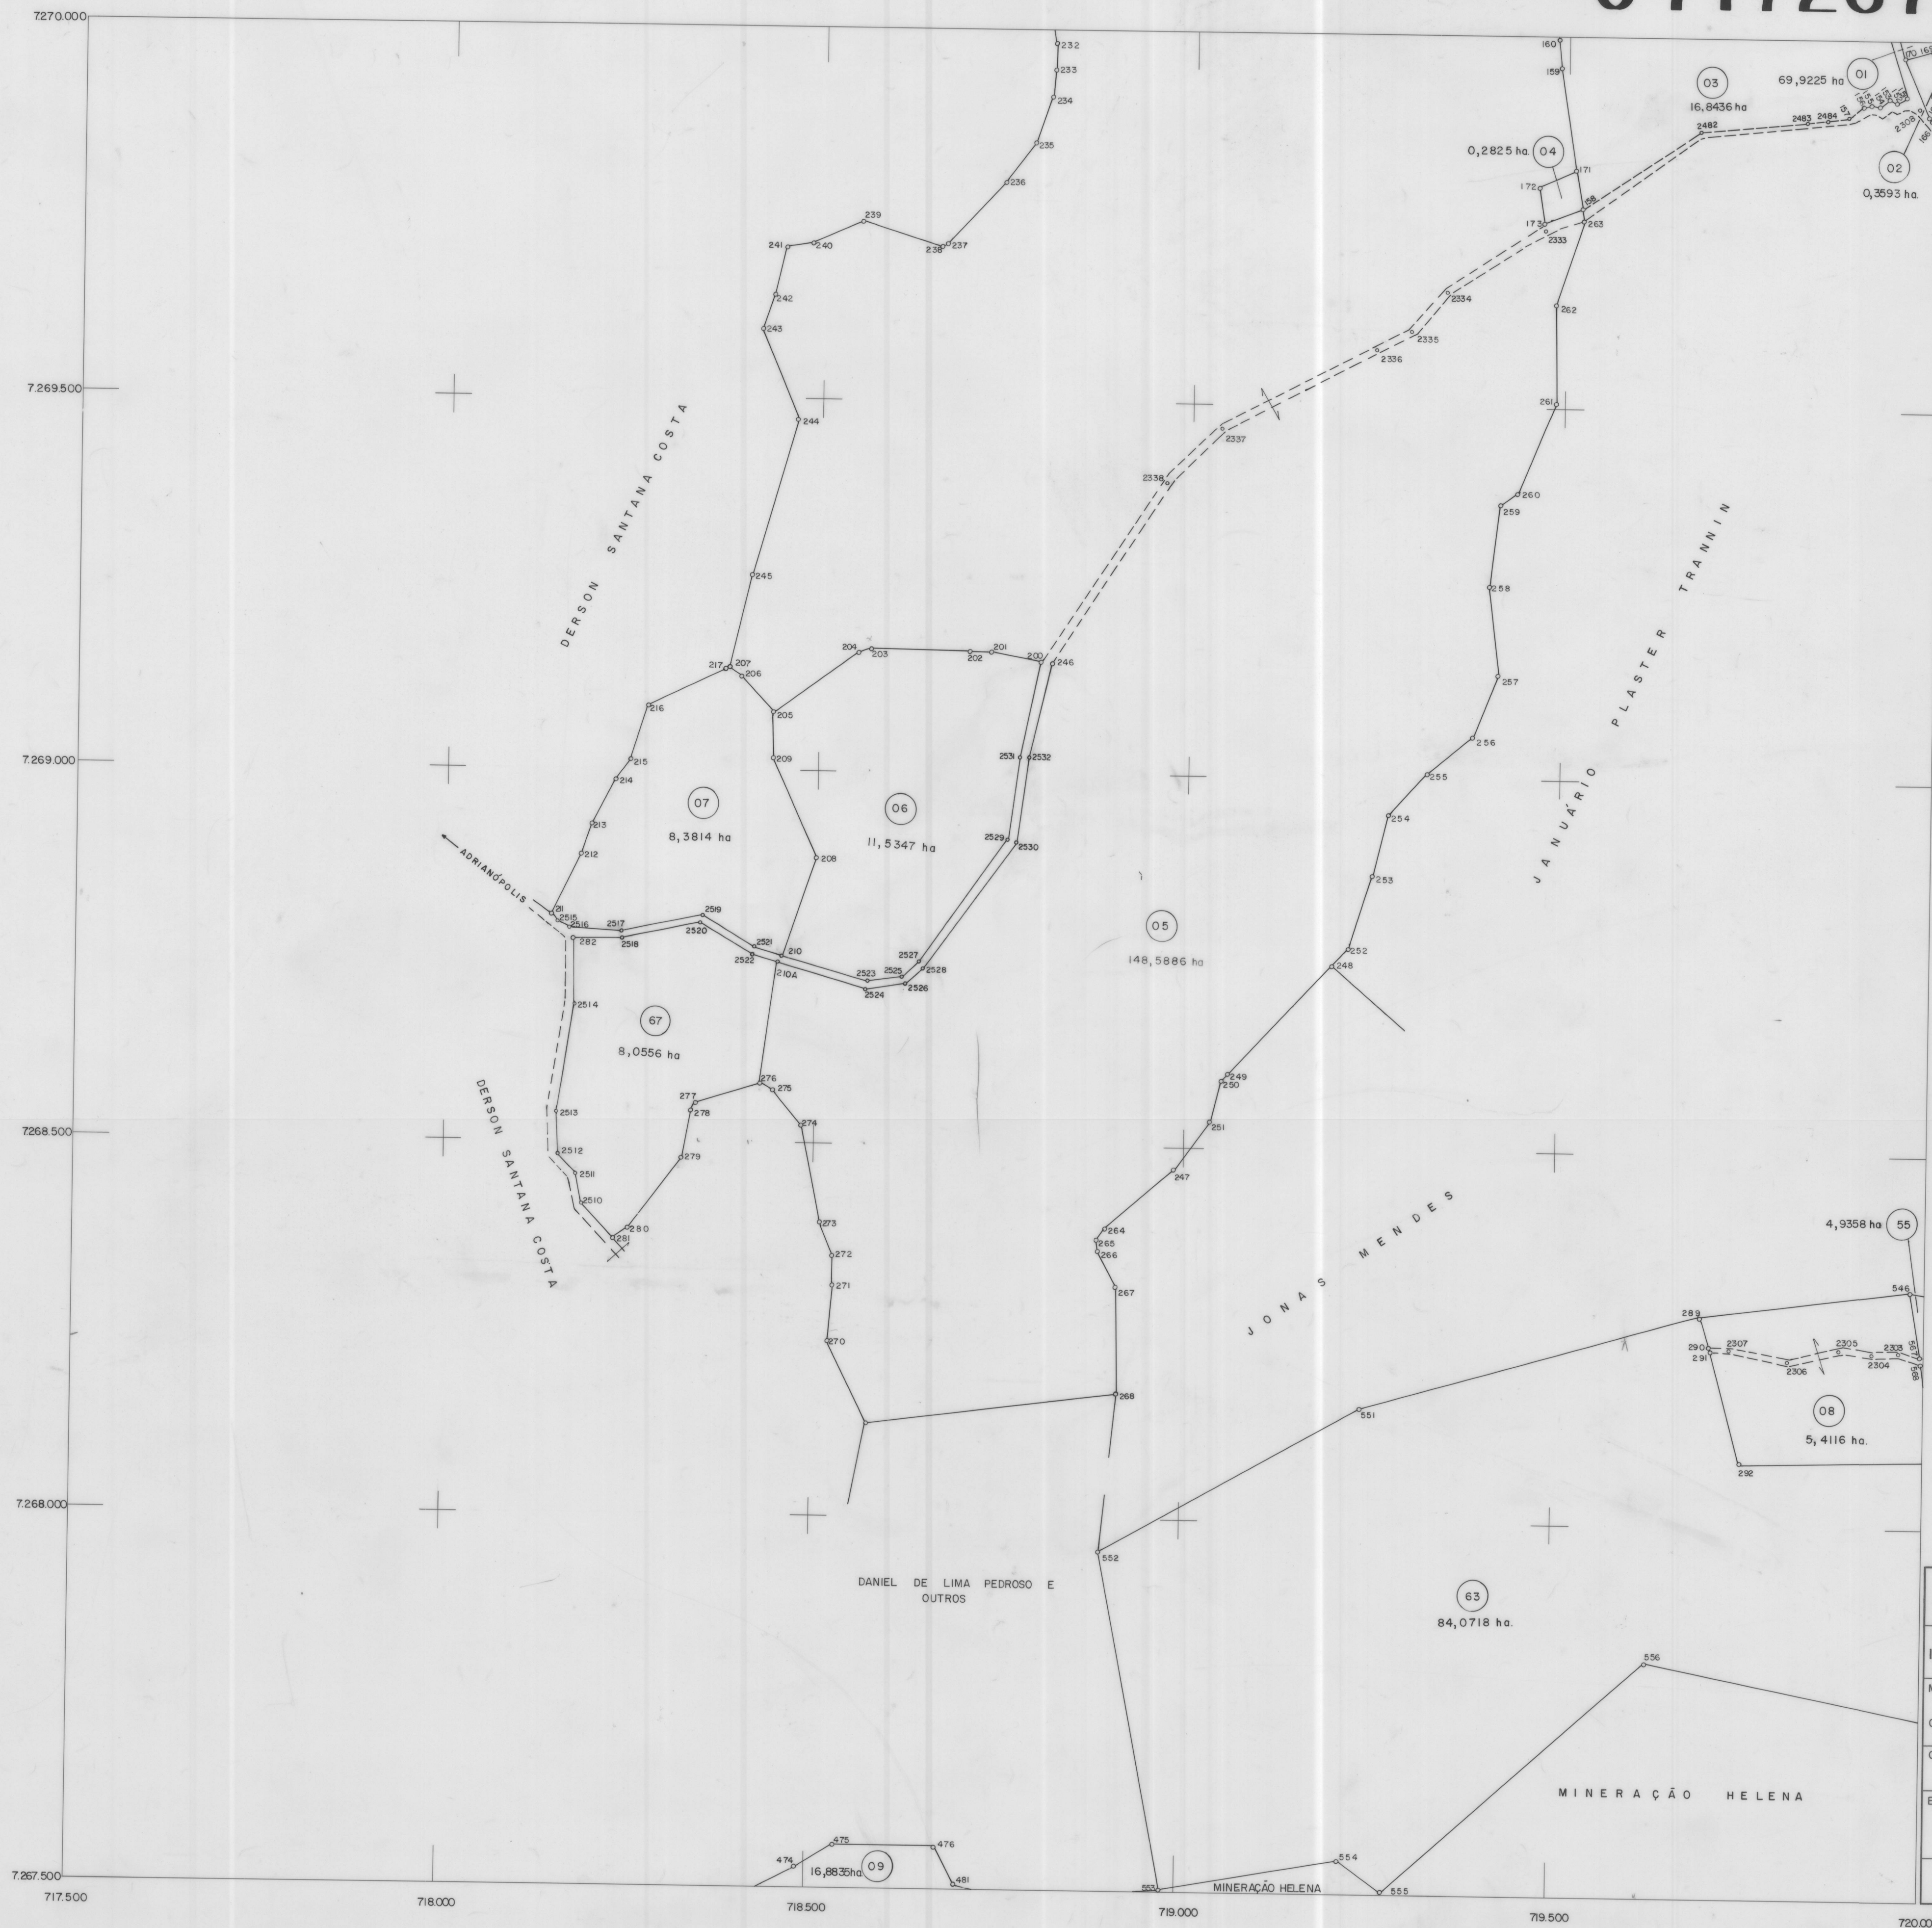

2134